


## Oznaczenia:

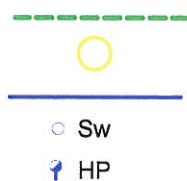


Zakres aktualizacji map

Numery geodezyjne działek objętych projektem

Proj. wodociąg

Studnia wodomierzowa na przyłączy dla posesji

Hydrant p-poż nadziemny DN80

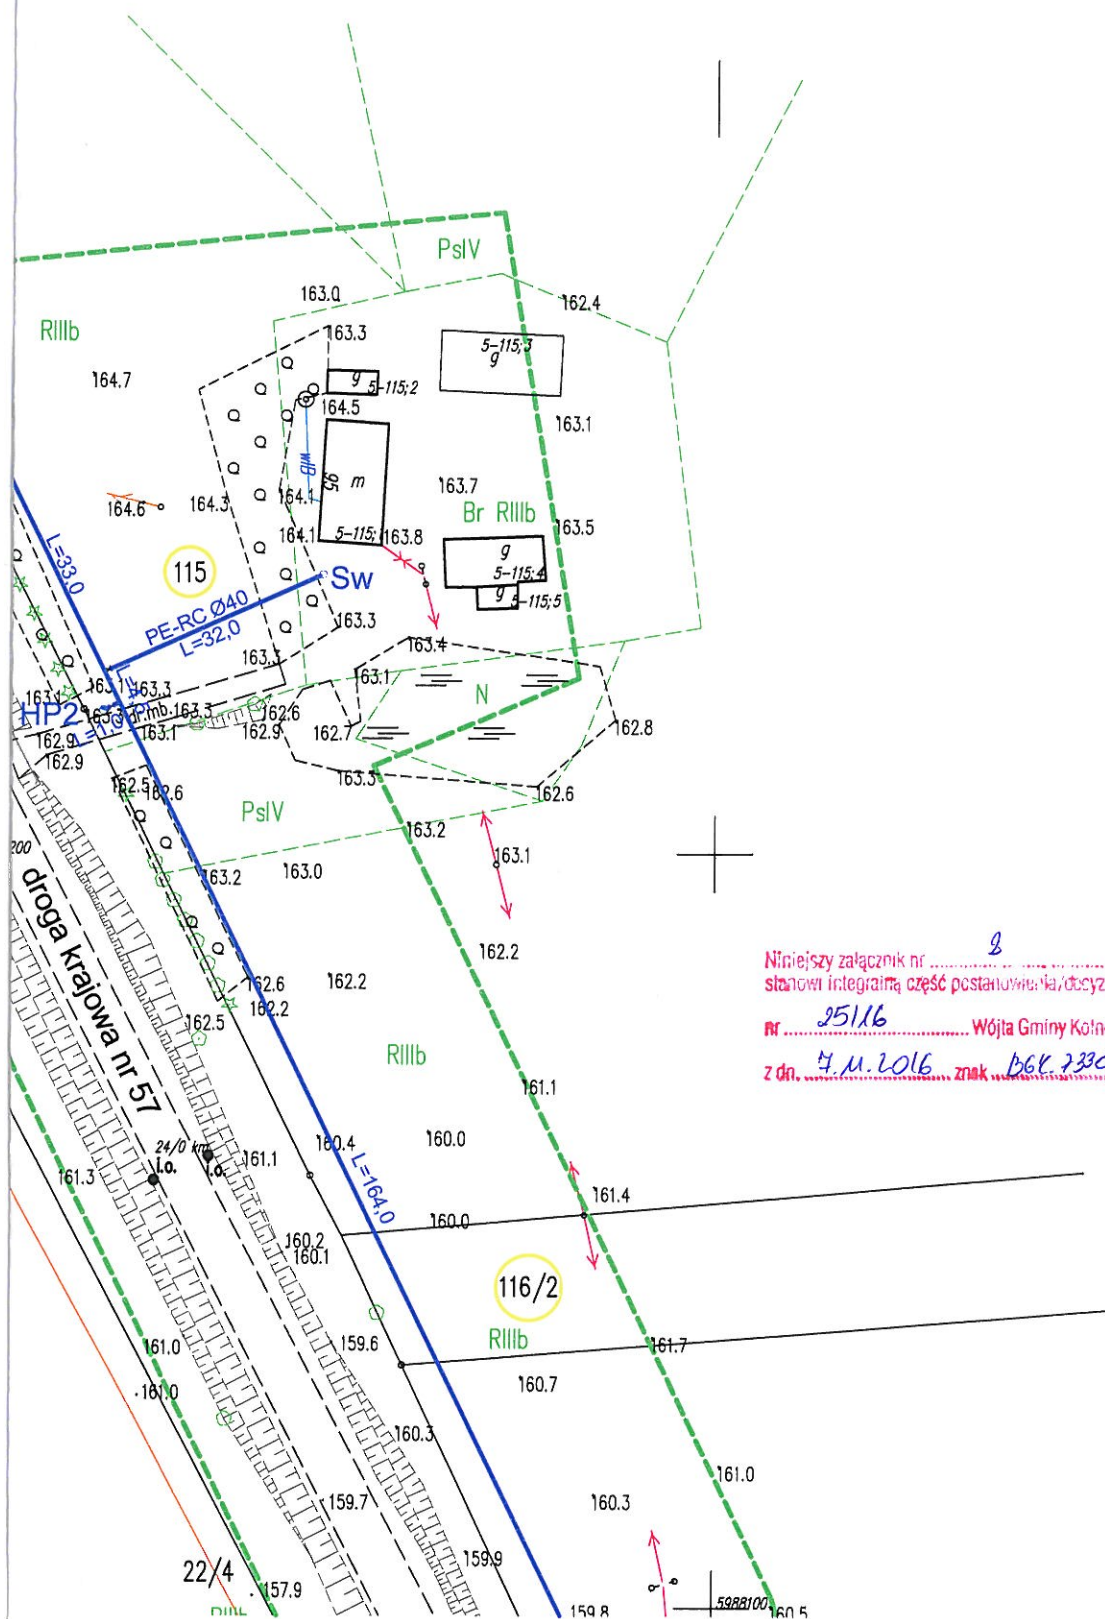

Niniejszy załącznik nr .....  
 stanowi integralną część postanowienia/docyzi

nr ..... 251/16 ..... Wójta Gminy Kołno

z dn. 4.11.2016 znak D6K.7330.25.2016

WÓJT  
 Duda  
 Henryk Duda