

UCHWAŁA NR XLIX/258/2022
RADY GMINY KOLNO

z dnia 12 kwietnia 2022 r.

w sprawie zmiany załącznika graficznego do Uchwały Nr XXXVII/179/2021 Rady Gminy Kolno z dnia 15 czerwca 2021 r. w sprawie przystąpienia do sporządzenia zmiany w miejscowym planie zagospodarowania przestrzennego terenów w miejscowości Wągsty, obręb Wągsty, gmina Kolno

Na podstawie art. 18 ust. 2 pkt 5 ustawy z dnia 8 marca 1990 r. o samorządzie gminnym (t.j. Dz. U. z 2022 r. poz. 559) oraz art. 14 ustawy z dnia 27 marca 2003 r. o planowaniu i zagospodarowaniu przestrzennym (t.j. Dz. U. z 2022 r. poz. 503) uchwała się, co następuje:

§ 1. Zmienia się załącznik graficzny do Uchwały XXXVII/179/2021 Rady Gminy Kolno z dnia 15 czerwca 2021 r. w sprawie przystąpienia do sporządzenia zmiany w miejscowym planie zagospodarowania przestrzennego terenów w miejscowości Wągsty, obręb Wągsty, gmina Kolno, który otrzymuje brzmienie określone w załączniku do niniejszej uchwały.


§ 2. Wykonanie uchwały powierza się Wójtowi Gminy Kolno.

§ 3. Uchwała wchodzi w życie z dniem podjęcia.

PRZEWODNICZĄCY

RADY GMINY

Krystyna Krasuska

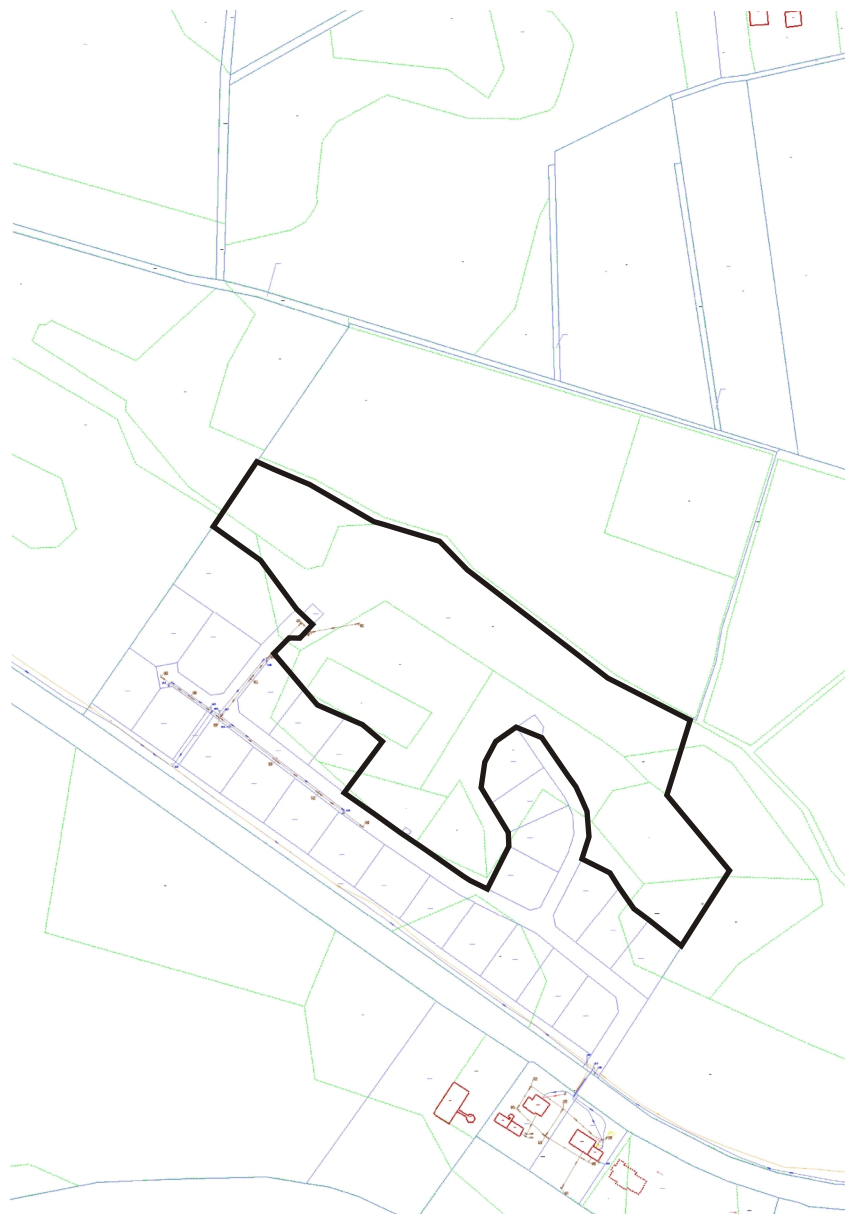

Oznaczenia:

— - granica opracowania miejscowego planu
zagospodarowania przestrzennego

Skala 1:5000