

Olsztyn, dnia 30 października 2018 r.



*P. Gołecinski*

Gmina Kolno  
Kolno 33  
11-311 Kolno

## ZAŚWIADCZENIE

Na podstawie art. 30 ust. 5aa ustawy z dnia 07 lipca 1994 r. - Prawo budowlane (Dz. U. z 2018 r., poz.1202 z późn. zm.) zaświadczam o braku podstaw do wniesienia sprzeciwu do zgłoszenia z dnia 17 października 2018 r. (data wpływu: 19 października 2018 r.) Pana Henryka Dudy – Wójta Gminy Kolno, dotyczącego remontu istniejących chodników przy drogach powiatowych nr 1436N Tejstymy-Górowo oraz 1493N Kruzy-Czerwonka, na **dz. nr geod. 229, 169, 175, obr. Kruzy, gm. Kolno**, zgodnie z art. 29 ust. 2 pkt 1, art. 30 ust. 1 pkt 2aa ustawy z dnia 07 lipca 1994 r. - Prawo budowlane.

Roboty należy prowadzić pod nadzorem osoby posiadającej odpowiednie uprawnienia budowlane oraz przestrzegać zasad przepisów bhp.

z up. STAROSTY OLSZTYŃSKIEGO  
*Lukas Raczycki*  
Łukasz Raczycki  
Główny specjalista  
w Wydziale Budownictwa i Inwestycji

Otrzymują:

1. Adresat (+1 egz. proj. bud.)
2. PINB w Olsztynie, ul. Kasprowicza 1, 10-219 Olsztyn
3. a/a (+1 egz. proj. bud.)

Starostwo Powiatowe  
w Olsztynie  
Plac Bema 5  
10-516 OLSZTYN  
-53-

Niniejszy załącznik Nr .....<sup>1</sup> stanowi integralną część postanowienia/decyzji Nr ZAŚWIADCZENIA Starosty Olsztyńskiego z dnia 30. października 2018r. Nr 31-11.6743.14.19.2018.ETG

## PROJEKT TECHNICZNY

z up. STAROSTY OLSZTYŃSKIEGO

  
Łukasz Kaczycki  
Główny specjalista  
w Wydziale Budownictwa i Inwestycji

Remont chodników w m. Kruzy przy drogach powiatowych nr 1436N  
Tejstymy – Górowo oraz 1493N Kruzy – Czerwonka.

Opracowała :  
Małgorzata Golenia

*mgr inż. Małgorzata Golenia*  
Nr ewid. WAM/0034/OWOK/15  
do kierowania robotami budowlanymi  
bez ograniczeń w specjalności  
konstrukcyjno-budowlanej

Kolno, wrzesień 2018r.

# OPIS TECHNICZNY

## Remont chodników w m. Kruzy przy drogach powiatowych nr 1436N Tejstymy – Górowo oraz 1493N Kruzy – Czerwonka.

### I. ZAKRES I CEL OPRACOWANIA

Zadanie zlokalizowane jest w ciągu dróg powiatowych nr 1436N Tejstymy – Górowo oraz 1493N Kruzy – Czerwonka. Zasadniczym celem remontu chodnika jest zdecydowana poprawa bezpieczeństwa dla pieszych. Remont chodnika zmniejszy również negatywne oddziaływania dróg na środowisko (zmiana nawierzchni chodnika, poprawny spływ wód deszczowych).

#### Projekt ma na celu wykonanie następujących podstawowych robót:

- Rozbiórka krawężnika betonowego
- Rozbiórka chodnika z płyt betonowych
- Rozbiórka obrzeży betonowych
- Wywóz gruzu z robot rozbiórkowych
- Wykonanie koryta pod chodnik
- Wykonanie koryta pod zjazd
- Wykonanie warstwy odsączającej
- Ustawienie krawężnika betonowego 15x30x100
- Ustawienie obrzeży betonowych 8x20x100
- Wykonanie podbudowa z betonu B-15 na wjazdach
- Wykonanie istniejących zjazdów z kostki betonowej typu POLBRUK gr.8 cm
- Wykonanie nawierzchni chodnika z kostki betonowej typu POLBRUK gr. 6cm

Roboty będą prowadzone w istniejącym rozgraniczonym pasie drogowym i nie wystąpi zajęcie gruntów obcych. Obszar inwestycji obejmuje działkę nr 169, 229, 175 obręb Kruzy, gm. Kolno.

### II. STAN ISTNIEJĄCY

*6dem* Istniejące chodniki wykonane z płytek betonowych. Istniejący chodnik na projektowanych remontowanych odcinkach jest na przeważającej powierzchni zdeformowany zarówno w profilu podłużnym jak i poprzecznym. Występują liczne spękania i wykruszenia płytek. Powierzchnia chodnika jest zaniżona w stosunku do istniejącej jezdni, co powoduje zastoiska wody na chodniku.

### III. STAN PROJEKTOWANY

Szerokość chodnika – zachować istniejącą szerokość  
Szerokość rozgraniczenia – istniejąca,  
Spadek poprzeczny chodnika – 1,5% w stronę jezdni,  
Rzędna chodników – bez zmian.

Projektowane warstwy podbudowy :

Na zjazdach indywidualnych:

- warstwa ścieralna – kostka betonowa grub. 8 cm
- podsypka cementowo-piaskowa 1:4 grubość warstwy 3 cm.

- podbudowa z mieszanki niezwiązanej C grubość warstwy 25 cm,
- warstwa odcinająca z kruszywa naturalnego grubości 15 cm.

Konstrukcja nawierzchni na chodnikach:

- warstwa ścieralna – kostka betonowa grub. 6 cm
- podsypka cementowo-piaskowa 1:4 grubość warstwy 5 cm
- warstwa profilująca istniejącą podsypkę z kruszywa naturalnego.

#### IV. ROZWIĄZANIE W PLANIE

Początek projektowanego remontu chodnika drogi powiatowej nr 1436N Tejstymy – Górowo oraz 1493N Kruzy – Czerwonka oznaczono na mapie stanowiącej załącznik do niniejszego opracowania. Istniejący krawężnik drogowy na odcinku przebudowy do wymiany. Chodnik przy krawędzi jezdni obramowany krawężnikiem drogowym 15x30x10 na ławie betonowej z oporem. Od strony zieleni obramowany obrzeżem betonowym 8x20x100 na ławie betonowej.

#### V. WPLYW INWESTYCJI NA ŚRODOWISKO

W wyniku realizacji robót nie przewiduje się pogorszenia środowiska naturalnego. Nie przewiduje się zmian w układzie zieleni. Znacząco poprawi się bezpieczeństwo użytkowników drogi.


#### VI. NAWIĄZANIA SITUACYJNO WYSOKOŚCIOWE

Punkty wierzchołkowe, początek i koniec trasy remontu chodnika należy wyznaczyć w oparciu o plan sytuacyjny wykorzystując istniejący pas drogowy. Usytuowanie wysokościowe w odniesieniu do istniejącej niwelety z równoczesnym wprowadzeniem niewielkich korekt wynikających z potrzeby wyprofilowania podłużnego i poprzecznego remontowanej nawierzchni chodnika.

#### VII. INFORMACJA DOTYCZĄCA PLANU BEZPIECZEŃSTWA I OCHRONY ZDROWIA

Zgodnie z Rozporządzeniem Ministra Infrastruktury z dnia 23 czerwca 2003 r. w sprawie informacji dotyczącej bezpieczeństwa i ochrony zdrowia oraz planu bezpieczeństwa i ochrony zdrowia z dnia 6 lutego 2003 r. (Dz.U. Nr 120, poz. 1126). projektowany zakres robót nie wymaga sporządzenia informacji dotyczącej bioz.

OPRACOWAŁA  
Małgorzata Golenia  
WAM/0034/OWOK/15  
plan robotami budowlanymi  
zrealizowanymi w specjalności  
budowlanej

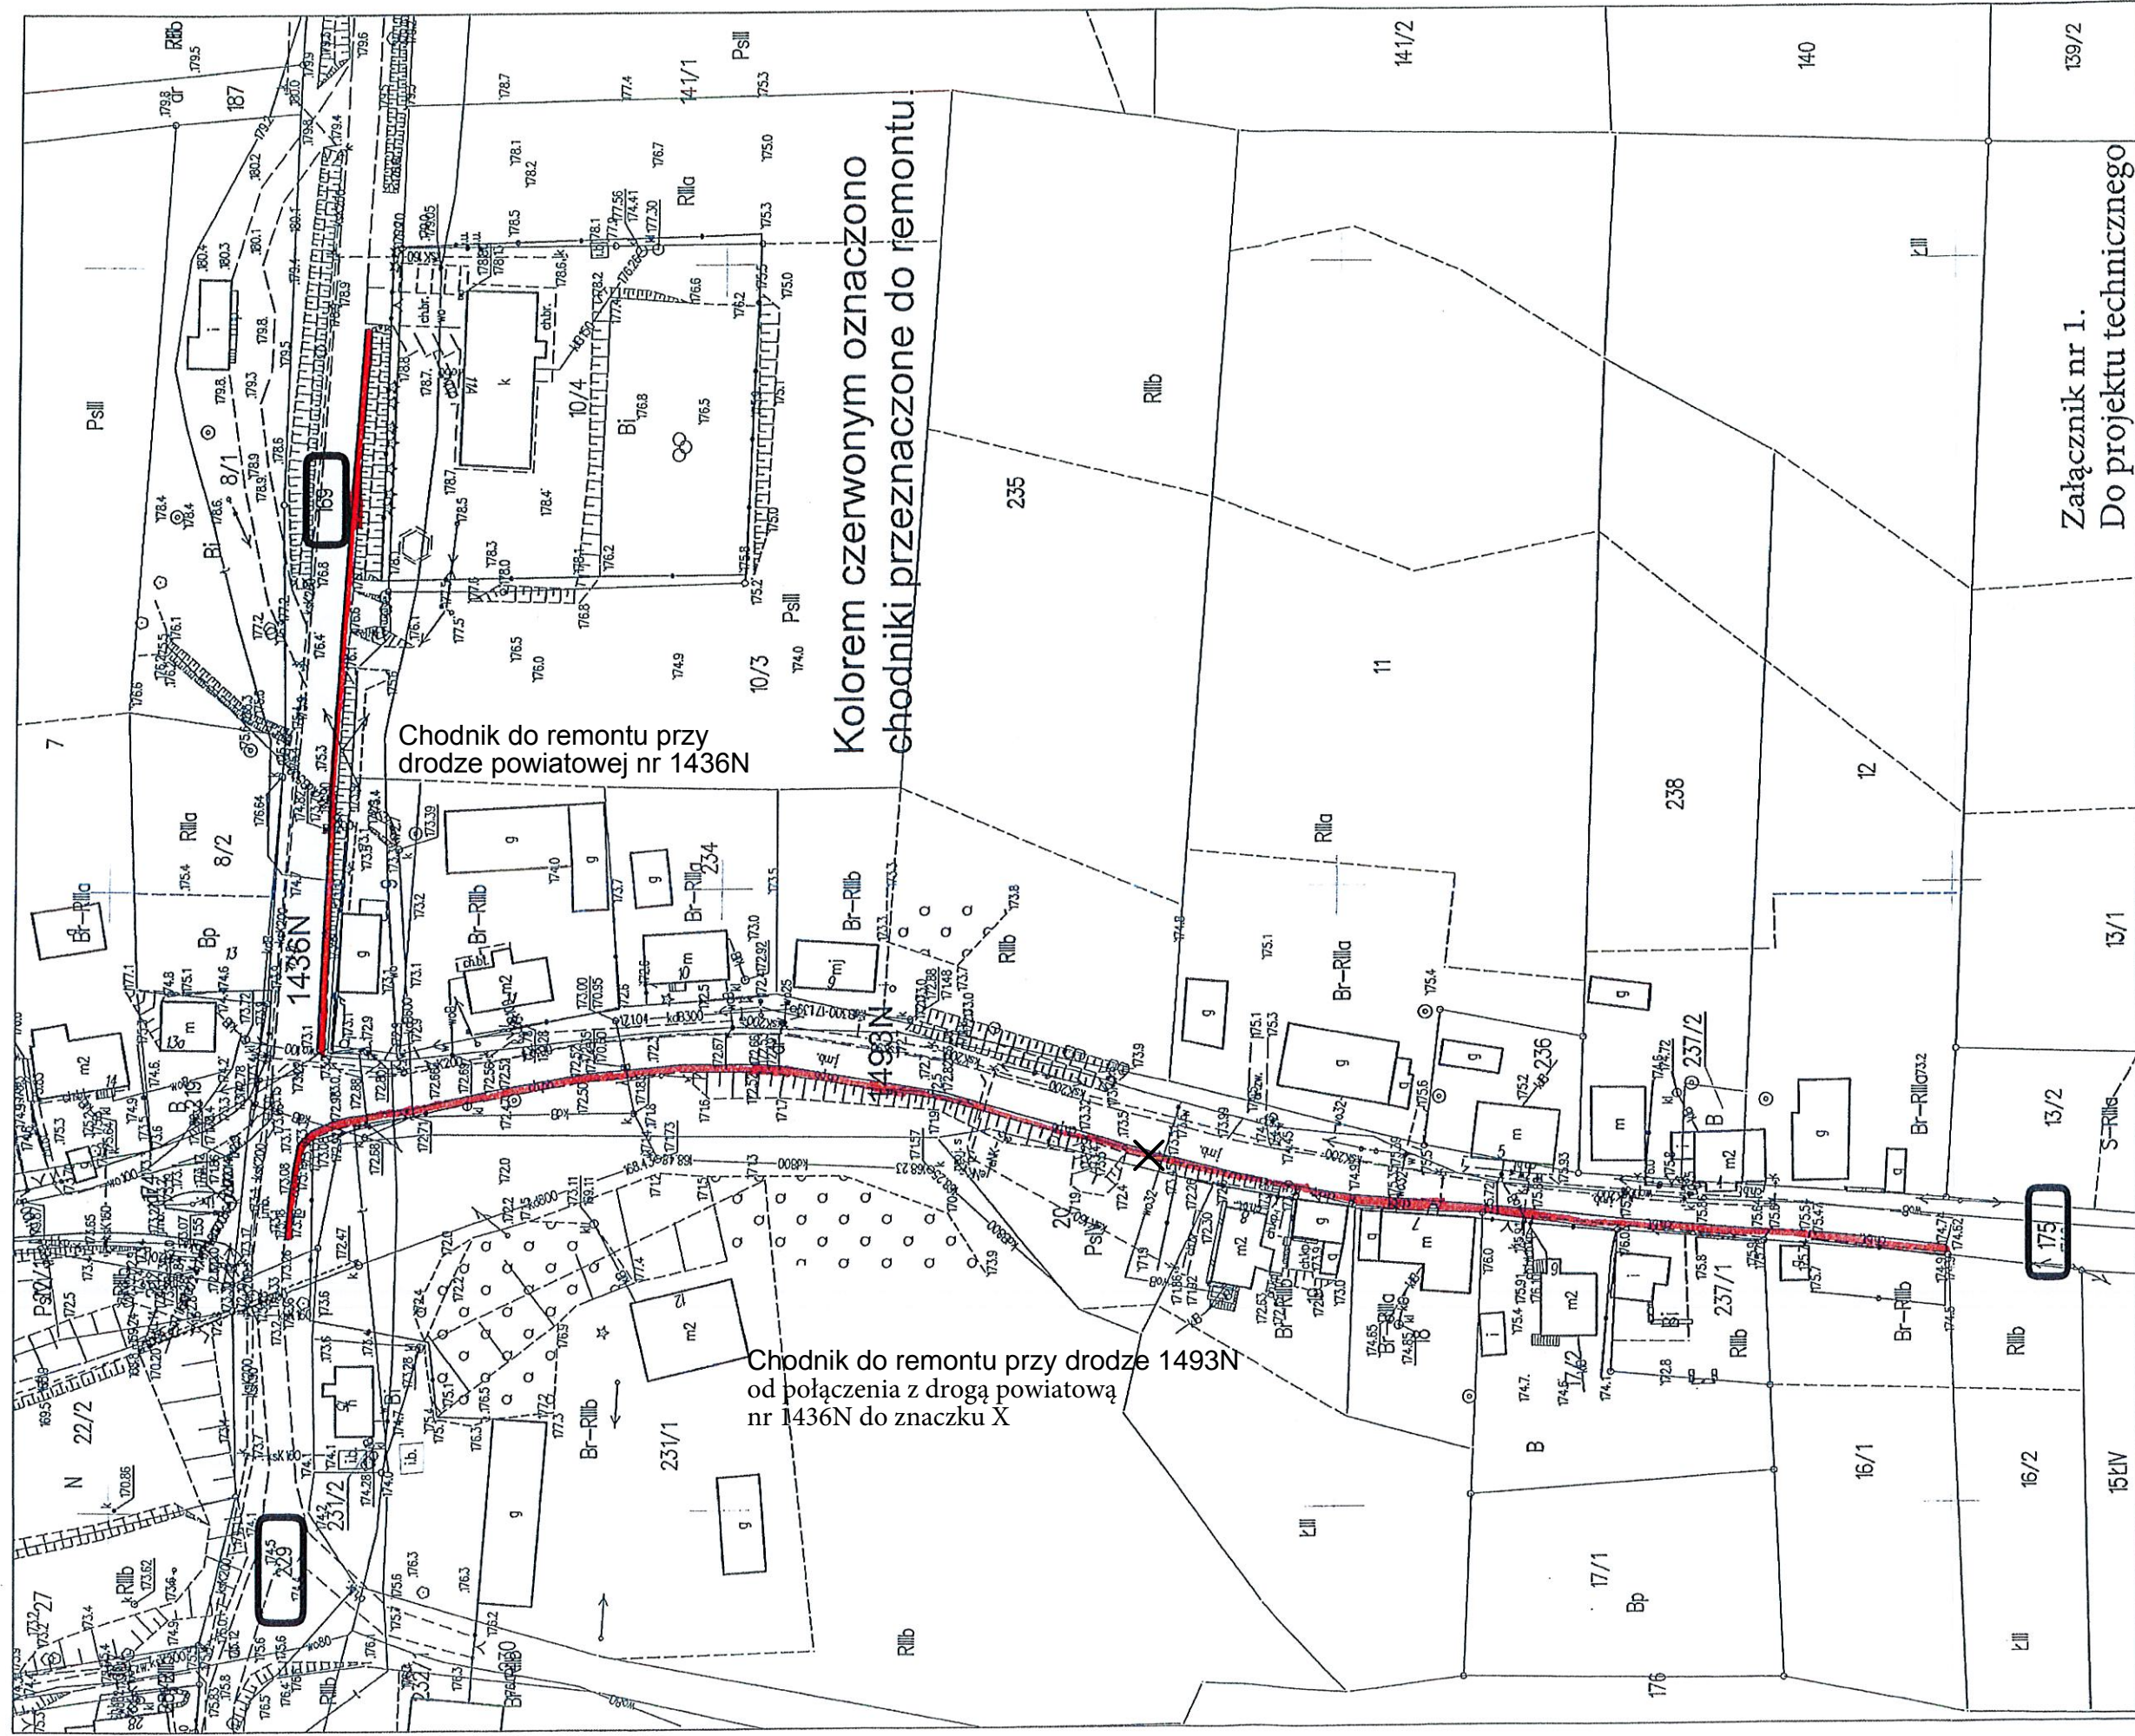

Chodnik do remontu przy drodze powiatowej nr 1436N

Kolorem czerwonym oznaczono chodniki przeznaczone do remontu.

Chodnik do remontu przy drodze 1493N od połączenia z drogą powiatową nr 1436N do znaczkü X

Powiązana się zgodność niniejszej kopii z treścią materiału państwowego zasobu geodezyjnego i kartograficznego	STAROSTA OLSZTYŃSKI
Organ prowadzący państwowy zasob geodezyjny i kartograficzny	MAPA ZASADNICZA skala 1:1000
Nazwa materiału zasobu	P.2814.2015.201
Identyfikator ewidencyjny materiału zasobu	11.09.2018
Data wykonania kopii	Z.UD.STAROSTA OLSZTYŃSKIEGO Bożumiu Winczura Specjalista ds. ewidencji
Imię, nazwisko i podpis osoby reprezentującej organ	

JEDNOSTKA UDOSTĘPNIAJĄCA: STAROSTWO POWIATOWE W OLSZTYNIE  
Oznaczenie kancelaryjne wniosku: GD-ZB.6642.2. .... 2018

Województwo: warmińsko-mazurskie  
Powiat: olsztyński  
Jednostka ewid.: 281408\_2\_KOLNO  
Obręb.: 0004 KRUZY

Układ współrzędnych : PL 2000  
Układ wysokościowy : Kransztadt 86  
Dokument zawiera dane ewidencyjne niespełniające wymagań określonych w rozporządzeniu w sprawie ewidencji gruntów i budynków.

Sporządziła: B.Winczura

Załącznik nr 1.  
Do projektu technicznego

Remont chodników w m. Kruzy przy drogach powiatowych nr 1436N Tejstymy – Górowo oraz 1493N Kruzy – Czerwonka.

mgr inż. Małgorzata Goleńka  
Nr ewid. WAM/0034/OWOK/15  
do kierowania robotami budowlanymi  
Dz. 11-101-1-01-00-001-0001  
Kierownik

Starostwo Powiatowe w Olsztynie  
Plac Bema 5  
10-516 OLSZTYN

POWIATOWA SŁUŻBA DROGOWA W OLSZTYNIE  
10-429 Olsztyn  
Olsztyn  
ul. Cementowa 3

Olsztyn, 2018-10-15

*P. Golewicz*

URZĄD GMINY KOLNO  
11311 Kolno  
Kolno 33

INFORMACJA

UD.412.200.2018.JO

Witam,  
w załączeniu przekazuję opinię do pisma znak BGK.721.35.2018

Załączniki:

1. [UD.412.200.2018.JO.pdf](#)
2. [UD.412.200.2018.JO.pdf.XAdES](#)



Dokument został podpisany, aby go zweryfikować należy użyć  
oprogramowania do weryfikacji podpisu

Data złożenia podpisu: 2018-10-15T12:37:32Z

**Podpis elektroniczny**



> [www.powiat-olsztynski.pl](http://www.powiat-olsztynski.pl)

## Powiatowa Służba Drogorowa

ul. Cementowa 3, 10-429 Olsztyn  
tel. +48 535 66 30  
fax +48 535 66 40  
e-mail: [psd@powiat-olsztynski.pl](mailto:psd@powiat-olsztynski.pl)  
NIP 739-30-19-602

Starostwo Powiatowe  
w Olsztynie  
Plac Bema 5  
10-516 OLSZTYN  
-41-

Olsztyn, dnia 15.10.2018 r.

UD.412.200.2018.JO

Sz.P.  
Henryk Duda  
Wójt Gminy  
Kolno

W odpowiedzi na pismo znak: BGK.721.35.2018 dotyczące akceptacji projektu dla zadania pn.: „Remont chodników drogi powiatowej 1436N i 1493N w miejscowości Kruzy”, chciałbym poinformować, iż przedstawiony projekt został zaopiniowany pozytywnie.

Z poważaniem

DYREKTOR

Artur Bal

Do wiadomości:  
1. a/a.

Sprawę prowadzi Jarosław Orłowski, tel. (089/535-66-41)

## UPP - Urzędowe Poświadczenie Przedłożenia

Identyfikator Poświadczenia: ePUAP-UPP22734783

### Adresat dokumentu, którego dotyczy poświadczenie

Nazwa adresata dokumentu: URZĄD GMINY KOLNO

Identyfikator adresata: UGKolno

Rodzaj identyfikatora adresata: ePUAP-ID

### Nadawca dokumentu, którego dotyczy poświadczenie

Nazwa nadawcy: POWIATOWA SŁUŻBA DROGOWA W OLSZTYNIE

Identyfikator nadawcy: PSD-OLSZTYN

Rodzaj identyfikatora nadawcy: ePUAP-ID

### Dane poświadczenia

Data doręczenia: 2018-10-15T14:37:42.66

Data wytworzenia poświadczenia: 2018-10-15T14:37:42.66

Identyfikator dokumentu, którego dotyczy poświadczenie: DOK33361821

### Dane uzupełniające (opcjonalne)

Rodzaj informacji uzupełniającej: Źródło

Wartość informacji uzupełniającej: Poświadczenie wystawione przez platformę ePUAP

Rodzaj informacji uzupełniającej: Identyfikator ePUAP dokumentu

Wartość informacji uzupełniającej: 33361821

Rodzaj informacji uzupełniającej: Informacja

Wartość informacji uzupełniającej: Zgodnie z art 39<sup>1</sup> par. 1 k.p.a. pisma powiązane z przedłożonym dokumentem będą przesyłane za pomocą środków komunikacji elektronicznej.

Rodzaj informacji uzupełniającej: Pouczenie

Wartość informacji uzupełniającej: Zgodnie z art 39<sup>1</sup> par. 1d k.p.a. istnieje możliwość rezygnacji z doręczania pism za pomocą środków komunikacji elektronicznej.

### Dane dotyczące podpisu

Poświadczenie zostało podpisane - aby je zweryfikować należy użyć oprogramowania do weryfikacji podpisu

Lista podpisanych elementów (referencji):

referencja ID-1bd7c011-d077-11e8-9c86-0050568843b2 :

referencja ID-1bd91fa0-d077-11e8-9c86-0050568843b2 : Pismo%20og%C3%B3lne%20do%20podmiotu%20publicznego%20-%20stary%20wz%C3%B3r%20-%20Pismo%20og%C3%B3lne%20do%20podmiotu%20publicznego.xml

referencja ID-1bf2e932-d077-11e8-9c86-0050568843b2 : #ID-1bf2e930-d077-11e8-9c86-0050568843b2



STAROSTWO POWIATOWE W OLSZTYNIE  
10-516 OLSZTYN  
OLSZTYN  
PL. PLAC GEN. JÓZEFA BEMA 5

*P. Golemis*

OLSZTYN, 2018-10-12



URZĄD GMINY KOLNO  
11311 Kolno  
Kolno 33

INFORMACJA

Odpowiedź w sprawie BGK.721.35.2018

W załączeniu przekazuję pismo dotyczące zgody na nieodpłatne dysponowanie nieruchomością - działki nr 169, 229 i 175, obręb Kruzy, gmina Kolno.

Załączniki:

1. [GN-III.6853.52.2018.pdf](#)

Dokument został podpisany, aby go zweryfikować należy użyć oprogramowania do weryfikacji podpisu

Data złożenia podpisu: 2018-10-12T14:52:19.031+02:00

**Podpis elektroniczny**



> [www.powiat-olsztynski.pl](http://www.powiat-olsztynski.pl)

## Zarząd Powiatu w Olsztynie

pl. Bema 5, 10-516 Olsztyn  
tel. +48 89 521 05 00  
fax +48 89 521 05 01  
e-mail: [sekretariat@powiat-olsztynski.pl](mailto:sekretariat@powiat-olsztynski.pl)  
NIP 739-29-68-325

Starostwo Powiatowe  
w Olsztynie  
Plac Bema 5  
10-516 OLSZTYN  
-41-



Olsztyn, dnia 11. października 2018 r.

Pan  
Henryk Duda  
Wójt Gminy Kolno

GN-III.6853.52.2018

Zarząd Powiatu w Olsztynie w odpowiedzi na pismo z dnia 14 września 2018 r. – znak: BGK.721.35.2018 dotyczące nieruchomości oznaczonej w ewidencji gruntów obrębu Kruzy, gmina Kolno numerami działek 169, 229 i 175, stanowiącej własność Powiatu Olsztyńskiego – drogi powiatowe Nr 1436N i 1493N, wyraża zgodę na nieodpłatne dysponowanie nieruchomością na cele budowlane w celu wykonania remontu chodników dróg powiatowych w miejscowości Kruzy w ramach zadania „Remont chodników drogi powiatowej Nr 1436N i 1493N w miejscowości Kruzy”.

Ponadto informuję, że inwestor odpowiada za ewentualne szkody wyrządzone podczas prowadzenia w.w. prac i zobowiązany jest po zakończeniu inwestycji do doprowadzenia nieruchomości do stanu poprzedniego.

STAROSTA OLSZTYŃSKI

*Małgorzata Głyziak*

**Do wiadomości:**

Powiatowa Służba Drogowa w Olsztynie, ul. Cementowa 3, 10-429 Olsztyn.

Sprawę prowadzi: Teresa Dębowska tel: 89 523 28 87

WICESTAROSTA OLSZTYŃSKI

*Andrzej Abako*

*LCW*

## UPP - Urzędowe Poświadczenie Przedłożenia

Identyfikator Poświadczenia: ePUAP-UPP22672422

### Adresat dokumentu, którego dotyczy poświadczenie

Nazwa adresata dokumentu: URZĄD GMINY KOLNO

Identyfikator adresata: UGKolno

Rodzaj identyfikatora adresata: ePUAP-ID

### Nadawca dokumentu, którego dotyczy poświadczenie

Nazwa nadawcy: Warmińsko-Mazurski Urząd Wojewódzki w Olsztynie

Identyfikator nadawcy: WMURZADWOJ

Rodzaj identyfikatora nadawcy: ePUAP-ID

### Dane poświadczenia

Data doręczenia: 2018-10-12T13:49:16.550

Data wytworzenia poświadczenia: 2018-10-12T13:49:16.550

Identyfikator dokumentu, którego dotyczy poświadczenie: DOK33271452

### Dane uzupełniające (opcjonalne)

Rodzaj informacji uzupełniającej: Źródło

Wartość informacji uzupełniającej: Poświadczenie wystawione przez platformę ePUAP

Rodzaj informacji uzupełniającej: Identyfikator ePUAP dokumentu

Wartość informacji uzupełniającej: 33271452

Rodzaj informacji uzupełniającej: Informacja

Wartość informacji uzupełniającej: Zgodnie z art 39<sup>1</sup> par. 1 k.p.a. pisma powiązane z przedłożonym dokumentem będą przesyłane za pomocą środków komunikacji elektronicznej.

Rodzaj informacji uzupełniającej: Pouczenie

Wartość informacji uzupełniającej: Zgodnie z art 39<sup>1</sup> par. 1d k.p.a. istnieje możliwość rezygnacji z doręczania pism za pomocą środków komunikacji elektronicznej.

### Dane dotyczące podpisu

Poświadczenie zostało podpisane - aby je zweryfikować należy użyć oprogramowania do weryfikacji podpisu

Lista podpisanych elementów (referencji):

referencja ID-d8be5461-ce14-11e8-85f5-0050569a6001 :

referencja ID-d8be7b70-ce14-11e8-85f5-0050569a6001 : e-pismo%20JST.xml

referencja ID-d8c66ab2-ce14-11e8-85f5-0050569a6001 : #ID-d8c66ab0-ce14-11e8-85f5-0050569a6001

## UPP - Urzędowe Poświadczenie Przedłożenia

Identyfikator Poświadczenia: ePUAP-UPP22678108

### Adresat dokumentu, którego dotyczy poświadczenie

Nazwa adresata dokumentu: URZĄD GMINY KOLNO

Identyfikator adresata: UGKolno

Rodzaj identyfikatora adresata: ePUAP-ID

### Nadawca dokumentu, którego dotyczy poświadczenie

Nazwa nadawcy: STAROSTWO POWIATOWE W OLSZTYNIE

Identyfikator nadawcy: 281400

Rodzaj identyfikatora nadawcy: ePUAP-ID

### Dane poświadczenia

Data doręczenia: 2018-10-12T14:52:26.29

Data wytworzenia poświadczenia: 2018-10-12T14:52:26.29

Identyfikator dokumentu, którego dotyczy poświadczenie: DOK33279313

### Dane uzupełniające (opcjonalne)

Rodzaj informacji uzupełniającej: Źródło

Wartość informacji uzupełniającej: Poświadczenie wystawione przez platformę ePUAP

Rodzaj informacji uzupełniającej: Identyfikator ePUAP dokumentu

Wartość informacji uzupełniającej: 33279313

Rodzaj informacji uzupełniającej: Informacja

Wartość informacji uzupełniającej: Zgodnie z art 39<sup>1</sup> par. 1 k.p.a. pisma powiązane z przedłożonym dokumentem będą przesyłane za pomocą środków komunikacji elektronicznej.

Rodzaj informacji uzupełniającej: Pouczenie

Wartość informacji uzupełniającej: Zgodnie z art 39<sup>1</sup> par. 1d k.p.a. istnieje możliwość rezygnacji z doręczania pism za pomocą środków komunikacji elektronicznej.

### Dane dotyczące podpisu

Poświadczenie zostało podpisane - aby je zweryfikować należy użyć oprogramowania do weryfikacji podpisu

Lista podpisanych elementów (referencji):

referencja ID-ab7a90f1-ce1d-11e8-9c86-0050568843b2 :

referencja ID-ab7bf080-ce1d-11e8-9c86-0050568843b2 : Zgodna%20na%20nieodp%C5%82atne%20dysponowanie%20nieruchomo%C5%9Bci%C4%85.

referencja ID-ab95e122-ce1d-11e8-9c86-0050568843b2 : #ID-ab95e120-ce1d-11e8-9c86-0050568843b2